STADT BINGEN — DIE GESTALT DER SALZSTRASSE — M 1:100

FASSADENABWICKLUNG AKTUELLE ANSICHTEN 2007 - WESTSEITE -

Neubau-Architektur seiner Zeit

Ziel
- Keine Veränderung

Neubau

- Fassade ohne Beachtung der Struktur und des Maßstabes der Salzstraße
- störende Fassadenverkleidung in Art und Material

Verbesserung

- Entfernen der Fassadenverkleidung
- optische Gliederung der Fassade

Wert
- Proportion und Gliederung der Fassade erhalten

Störungen
- keine grundlegenden Störungen

Ziel
- Erhaltung im Ganzen

Verbesserung
- Öffnen der Fensterbögen
- wiederherstellen der Rundbogenfenster

Wert
- Proportion und Gliederung der Obergeschosse erhalten

Störungen
- Gliederung des Erdgeschosses

Ziel
- Erhaltung des Obergeschosses und Dachgeschosses
- Rückbau der Schaufensterfassade

Wert
- vollständig erhaltene Fassade

Störungen
- keine Störungen

Ziel
- Erhaltung der Fassade, struktur und Details

Wert
- Proportion und Gliederung der Obergeschosse erhalten

Störungen
- Gliederung des Erdgeschosses

Ziel
- Erhaltung der Obergeschosse
- Rückbau der Schaufensterfassade

Wert
- Proportion und Gliederung der Obergeschosse erhalten

Störungen
- Gliederung des Erdgeschosses

Ziel
- Erhaltung der Obergeschosse und Gliederung der Fenster
- Rückbau der Schaufensterfassade

Wert
- Obergeschosse erhalten

Störungen
- Fassadenverkleidung
- Gliederung des Erdgeschosses

Ziel
- Erhaltung der Gliederung der Obergeschosse
- entfernen der Fassadenverkleidung
- Wiederherstellung der Putzfassade
- Umbau der Schaufensterfassade

Wert
- Proportion und Gliederung der Obergeschosse erhalten

Störungen
- keine grundsätzlichen Störungen

Ziel
- Erhaltung im Ganzen

Verbesserung
- Gliederung der Fenster im Obergeschoss

Wert
- Proportion und Gliederung der Obergeschosse erhalten

Störungen
- keine grundsätzlichen Störungen

Ziel
- Erhaltung im Ganzen
- entfernen der Fassadenverkleidung

Wert
- Proportion und Gliederung der Obergeschosse erhalten

Störungen
- keine grundsätzlichen Störungen

Ziel
- Erhaltung im Ganzen

Verbesserung
- wiederherstellen der Gliederung der Rundbogenfenster

Wert
- Proportion und Gliederung der Obergeschosse erhalten

Störungen
- keine grundsätzlichen Störungen

Ziel
- Erhaltung im Ganzen

Verbesserung
- Gliederung der Fenster im Obergeschoss

- Entfernen der Verkleidungen im Erdgeschoß

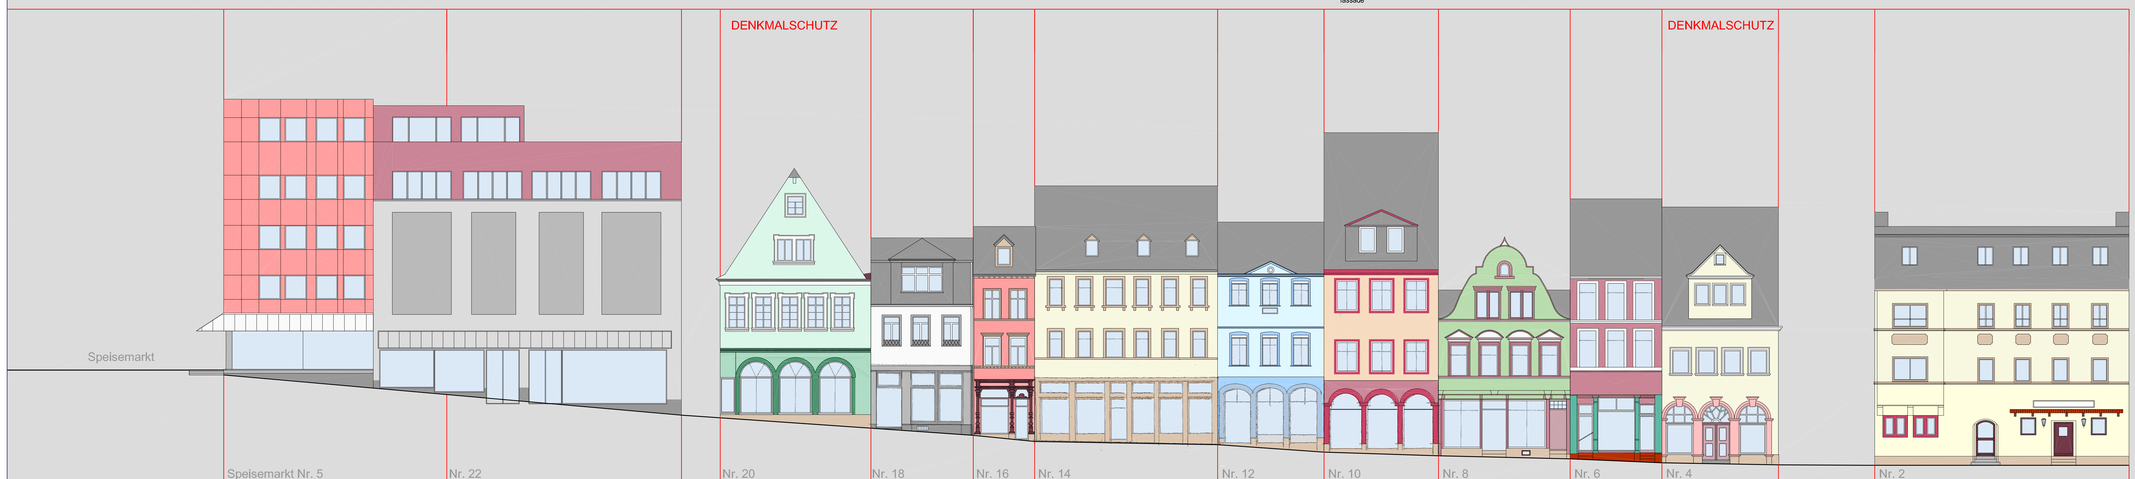

FASSADENABWICKLUNG GESTALTUNGSVORSCHLAG - WESTSEITE - — ZIELVORSTELLUNG

09/2007 bey

STADTPLANUNG ▪ LANDSCHAFTSPLANUNG
DIPL. ING. FRANK BACHMEIER DIPL.
DIPL. ING. FRANK SCHUH DIPL.
DIPL. ING. HERBERT JAKOBI DIPL.
BEIRAT FÜR DENKMALPFLEGE STADTPLANER
BRUCHWEGHÄUSER 5
67655 KAISERSLAUTERN
TELEFON: (0631) 36 10 - 0
TELEFAX: (0631) 36 10 - 22
EMAIL: buero@bbp-kl.de
www.bbp-kl.de

BACHMEIER BOHME + PARTNER